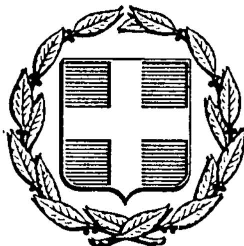


ΕΦΗΜΕΡΙΣ ΤΗΣ ΚΥΒΕΡΝΗΣΕΩΣ
ΤΗΣ ΕΛΛΗΝΙΚΗΣ ΔΗΜΟΚΡΑΤΙΑΣ

ΕΝ ΑΘΗΝΑΙΣ ΤΗ 1 ΙΟΥΛΙΟΥ 1980 | ΤΕΥΧΟΣ ΤΕΤΑΡΤΟΝ | ΑΡΙΘΜΟΣ ΦΥΛΛΟΥ 367

ΠΕΡΙΕΧΟΜΕΝΑ

ΑΠΑΛΛΟΤΡΙΩΣΕΙΣ

ΑΠΟΦΑΣΕΙΣ

Ἀριθ. Δ.2937/2456 (1)

Περὶ βεβαιώσεως τῆς αὐτοδικαίας ἀνακλήσεως τῆς ἀναγκαστικῆς ἀπαλλοτριώσεως ποὺ κηρύχθηκε μὲ τὴν κοινὴ ὑπουργικὴ ἀπόφαση Δ. 12397/9485/2.1.74(ΦΕΚ 4/14/2/1974 τ.Δ΄).

ΟΙ ΥΠΟΥΡΓΟΙ

ΟΙΚΟΝΟΜΙΚΩΝ ΚΑΙ ΔΗΜΟΣΙΩΝ ΕΡΓΩΝ

Ἔχοντας ὑπόψη:

1. Τὶς διατάξεις τοῦ ἄρθρου 11 τοῦ Ν.Δ/τος 797/71 «περὶ ἀναγκαστικῶν ἀπαλλοτριώσεων».

2. Τὴν ἀπόφασή μας Δ. 12397/9485/2.1.74 (ΦΕΚ 4/14.2.1974 τ.Δ΄) «περὶ ἀναγκαστικῆς ἀπαλλοτριώσεως κτημάτων πρὸς διάνοιξιν τῆς Ἐθνικῆς ὁδοῦ Θερμοπυλῶν Ἰτέας-Ἀντιρρίου κατὰ τὸ τμῆμα αὐτῆς Γαλαξειδίου-Κίσσελι», ὅπως διορθώθηκε μὲ τὴ Δ.967/1306/Ν. 12953/27.3.74 ἀπόφασή μας.

3. Τὸ γεγονός, ὅτι ἡ ἀπαλλοτρίωση αὐτὴ ἔχει ἀνακληθεῖ αὐτοδικαίως λόγῳ μὴ ἐμπροθέσμου καθορισμοῦ τιμῆς μονάδας ἀποζημιώσεως, ἀποφασίζουμε:

Βεβαιώνουμε, ὅτι ἡ ἀπαλλοτρίωση ποὺ κηρύχθηκε μὲ τὴν κοινὴ ὑπουργικὴ ἀπόφαση Δ. 12397/9485/2.1.74 (ΦΕΚ 4/14.2.74 τ. Δ΄), γιὰ τὴ διάνοιξη τῆς ἐθνικῆς ὁδοῦ Θερμοπυλῶν Ἰτέας-Ἀντιρρίου, κατὰ τὸ τμῆμα αὐτῆς Γαλαξειδίου-Κίσσελι, ὅπως αὐτὴ διορθώθηκε μὲ τὴν ἀριθ. Δ. 967/1306/Ν.12953/27.3.1974 κοινὴ ὑπουργικὴ ἀπόφαση (ΦΕΚ 100/13.4.74 τ.Δ΄), ἀνακλήθηκε αὐτοδικαίως.

Ἡ ἀπόφαση αὐτὴ νὰ δημοσιευθεῖ στὴν Ἐφημερίδα τῆς Κυβερνήσεως.

Ἀθῆναι, 13 Ἰουνίου 1980

ΟΙ ΥΠΟΥΡΓΟΙ

ΥΦΥΠΟΥΡΓΟΣ ΟΙΚΟΝΟΜΙΚΩΝ	ΔΗΜΟΣΙΩΝ ΕΡΓΩΝ
ΠΑΝΑΓΙΩΤΗΣ ΜΠΟΚΟΒΟΣ	**ΤΖΑΝΝΗΣ ΤΖΑΝΝΕΤΑΚΗΣ**

'Αριθ. οίκ. Α. 7934 (2)

Περὶ ἐγκρίσεως τῆς ἀποφάσεως Κ. Σ. Φιχτίου γιὰ ἀναγκ. ἀπαλλωτρίωση στὸ Ν. 'Αργολίδας.

Ο ΝΟΜΑΡΧΗΣ ΑΡΓΟΛΙΔΟΣ

Μὲ τὴν Α.5863/1980 ἀπόφαση τοῦ Νομάρχη 'Αργολίδος, ἐγκρίθηκαν οἱ 1 καὶ 12/1980 ἀποφάσεις τοῦ Κοινοτικοῦ Συμβουλίου Φιχτίου, περὶ ἀναγκαστικῆς ἀπαλλοτριώσεως ἀκινήτου ἐκτάσεως 304,60τ.μ. ἰδιοκτησίας τῆς Δήμητρας χήρας Θεοφάνους Μεϊδάνη, γιὰ τὴν ἀνέγερση κοιν. καταστήματος καὶ ἀγροτ. 'Ιατρείου, σύμφωνα μὲ τὶς διατάξεις τῶν ἄρθρων 206 καὶ 207 τοῦ δημοτικοῦ καὶ κοινοτικοῦ κώδικα.

Ναύπλιον, 16 'Ιουνίου 1980

Μὲ ἐντολὴ Νομάρχη
'Ο Διευθυντὴς
Μ. ΚΑΛΚΑΝΔΗΣ

'Αριθ. οίκ. Α. 7935 (3)

Περὶ ἐγκρίσεως τῆς 4/1980 ἀποφάσεως Κ.Σ. Μοναστηρακίου, γιὰ ἀναγκαστικὴ ἀπαλλοτρίωση στὸ Ν. 'Αργολίδας.

Ο ΝΟΜΑΡΧΗΣ ΑΡΓΟΛΙΔΟΣ

Μὲ τὴν Α.5911/1980 ἀπόφαση τοῦ Νομάρχη 'Αργολίδας, ἐγκρίθηκε ἡ 4/1980 ἀπόφαση τοῦ Κοινοτικοῦ Συμβουλίου Μοναστηρακίου, περὶ ἀναγκαστικῆς ἀπαλλοτριώσεως ἀκινήτου ἐκτάσεως 306 τ.μ., ἰδιοκτησίας τῶν 'Αδελφῶν Χρήστου Κατσόγιαννου, γιὰ τὴν ἀνέγερση κοιν. καταστήματος καὶ ἰατρείου, σύμφωνα μὲ τὶς διατάξεις τῶν ἄρθρων 206 καὶ 207 τοῦ δημοτικοῦ καὶ κοινοτικοῦ κώδικα.

Ναύπλιον, 16 'Ιουνίου 1980

Μὲ ἐντολὴ Νομάρχη
'Ο Διευθυντὴς
Μ. ΚΑΛΚΑΝΔΗΣ

'Αριθ. οίκ. Α. 7936 (4)

Περὶ ἐγκρίσεως τῆς ἀποφάσεως Κ.Σ. Κ. Βερίου γιὰ ἀναγκαστικὴ ἀπαλλοτρίωση στὸ Ν. 'Αργολίδας.

Ο ΝΟΜΑΡΧΗΣ ΑΡΓΟΛΙΔΟΣ

Μὲ τὴν 5058/1980 ἀπόφαση τοῦ Νομάρχη 'Αργολίδας, ἐγκρίθηκε ἡ 16/1979 ἀπόφαση τοῦ Κοινοτικοῦ Συμβουλίου Κιβερίου περὶ ἀναγκαστικῆς ἀπαλλοτριώσεως ἀκινήτου ἐκτάσεως 29,40 τ.μ., ἰδιοκτησίας τῆς Εὐθυμίας Γεωργίου Βλαχιώτη, γιὰ τὴν διεύρυνση κοινοτικοῦ δρόμου, σύμφωνα μὲ τὶς διατάξεις τῶν ἄρθρων 206 καὶ 207 τοῦ δημοτικοῦ καὶ κοινοτικοῦ κώδικα.

Ναύπλιον, 16 'Ιουνίου 1980

Μὲ ἐντολὴ Νομάρχη
'Ο Διευθυντὴς
Μ. ΚΑΛΚΑΝΔΗΣ

'Αριθ. 1257 (5)

Περὶ κηρύξεως ὡς ἀναδασωτέας διακατεχόμενης δασικῆς ἐκτάσεως στὴ θέση Κοντρούλι τῆς Κοινότητας Καλάμου τοῦ Νομοῦ 'Αττικῆς.

Ο ΝΟΜΑΡΧΗΣ ΑΤΤΙΚΗΣ
ΔΙΑΜΕΡΙΣΜΑ ΑΝΑΤΟΛΙΚΗΣ ΑΤΤΙΚΗΣ

Σύμφωνα μέ:

1. Τὶς διατάξεις: α) τοῦ ἄρθρου 117 παρ. 3 τοῦ Συντάγματος τῆς 'Ελλάδος. β) τῶν ἄρθρων 37 – 43 τοῦ Ν.998/79 «περὶ προστασίας τῶν δασῶν καὶ τῶν δασικῶν ἐν γένει ἐκτάσεων τῆς Χώρας».

2. Τὴν πρόταση ποὺ ὑποβλήθηκε μὲ τὴν 1873/16.5.80 ἀναφορὰ τοῦ ἁρμόδιου Δασαρχείου Καπανδριτίου, σχετικὰ μὲ τὴν κήρυξη ὡς ἀναδασωτέας τῆς κατωτέρω δασικῆς ἐκτάσεως.

3. Τὴν ἀριθ. 4/16.4.80 γνωμοδότηση τοῦ Νομαρχιακοῦ Συμβουλίου Δασῶν.

'Επειδὴ ἡ ἔκταση χρειάζεται προστασία γιὰ τὴν ἐπαναδημιουργία τῆς δασικῆς βλαστήσεως ποὺ καταστράφηκε ὁλοσχερῶς ἀπὸ ἐκχέρσωση, ἀποφασίζουμε:

Κηρύσσουμε ὡς ἀναδασωτέα, μὲ σκοπὸ τὴν προστασία γιὰ τὴν ἐπαναδημιουργία τῆς δασικῆς βλαστήσεως ποὺ ἐκχερσώθηκε διακατεχόμενη δασικὴ ἔκταση 2.302 τ.μ.

'Η ἔκταση αὐτή, ποὺ βρίσκεται στὴ θέση Κοντρούλι τῆς περιφερείας τῆς Κοινότητας Καλάμου, Νομοῦ 'Αττικῆς, καλυπτόταν ἀπὸ πεῦκα - σχίνα, κουμαριὲς κ.λπ. καὶ καταστράφηκε ὁλοσχερῶς τὸ ἔτος 1979.

Σχετικὸ τὸ σχεδιάγραμμα μὲ κλίμακα 1:500, τὸ ὁποῖο ἀποτελεῖ ἀναπόσπαστο μέρος τῆς ἀποφάσεως αὐτῆς καὶ στὸ ὁποῖο ἡ ἔκταση φαίνεται μὲ τὰ στοιχεῖα Α Β Γ Δ Ε Α καὶ μὲ ὅρια:

'Ανατολικά: ἐκχερσωθεῖσα δασικὴ ἔκταση
Δυτικά: Μονοπάτι καὶ συνέχεια δάσος χαλ. πεύκης
Βόρεια: ἀγροτικὴ ὁδὸς
Νότια: Δάσος.

'Η ἀπόφαση αὐτὴ νὰ δημοσιευθεῖ στὴν 'Εφημερίδα τῆς Κυβερνήσεως.

'Αγία Παρασκευή, 30 Μαΐου 1980

'Ο Νομάρχης
ΝΙΚΗΤΑΣ Γ. ΚΩΒΑΙΟΣ

ΠΡΟΧΕΙΡΟΝ ΣΧΕΔΙΑΓΡΑΜΜΑ

Καταπατηθείσης δημοσίας (διακατεχομένης υπό των Κατοίκων Καλάμου) δασικής εκτάσεως εις θέσιν "ΚΟΤΡΟΥΛΙ"

Αγροτική οδός

Α Β Γ Δ Ε

47,50

30μ

62μ

68,50

Αγροτική οδός (Βάτραχος)

Δάσος



ΥΠΟΜΝΗΜΑ

ΚΛΙΜΑΞ 1:500

Ε = Α-Β-Γ-Δ-Ε-Α = 2.302 μ²

Καπανδρίτι 17/10/73

Ο Δασάρχης



'Αριθ. 3014 (6)

Περὶ δεσμεύσεως πηγῶν Μπαμπιώτη στὴν Πλατανόβρυση 'Αχαΐας.

Ο ΝΟΜΑΡΧΗΣ ΑΧΑ·Ι·ΑΣ

"Εχοντας ὑπόψη :

1. Τὶς διατάξεις τοῦ Ν. 3200/1955 «περὶ διοικητικῆς ἀποκεντρώσεως».

2. Τὶς διατάξεις τῶν ἄρθρων 4, 5, 6, 9, 10 καὶ 11 τοῦ Ν.Δ. 608/48 «περὶ διοικήσεως καὶ διαχειρίσεως τῶν δι' ἀρδεύσεις χρησιμοποιουμένων ὑδάτων».

3. Τὸ μὲ ἀριθμὸ 775/9.11.1979 ἔγγραφο τῆς Κοινότητας Πλατανόβρυσης 'Αχαΐας.

4. Τὴν μὲ ἀριθμὸ 40 γνωμοδότηση (πρακτικὸ 4/20.5.1980) τοῦ Περιφερειακοῦ Γνωμοδοτικοῦ Συμβουλίου 'Εγγειοβελτικῶν "Εργων.

5. Τὸ πρακτικὸ τῆς ἐπιτροπῆς ἀναγκαιούντων κατασκευασμάτων, ἀποφασίζουμε :

1. Τὴ δέσμευση τῆς παροχῆς νεροῦ τῆς ἄνω καὶ κάτω πηγῆς Μπαμπιώτη, ποὺ βρίσκεται στὴν ἰδιοκτησία 100 στρεμμάτων βοσκοτόπου τῆς 'Ιερᾶς Μονῆς 'Ομπλοῦ ἐπαρχίας Πατρῶν.

2. Τὴ διάθεση–μεταφορὰ καὶ ἀναγνώριση δικαιώματος χρήσεως ἀπὸ τὴν Κοινότητα Πλατανόβρυσης γιὰ τὴ βελτίωση τῆς ἀρδεύσεως 150 στρεμ. Καλλιεργητῶν κατοίκων της τῶν κατωτέρω ποσοτήτων νεροῦ.

α) Τοῦ περισσεύματος νεροῦ τῆς "Ανω πηγῆς Μπαμπιώτη, μετὰ τὴν κάλυψη τῶν ἀρδευτικῶν ἀναγκῶν δύο (2) στρεμ. τῆς 'Ιερᾶς Μονῆς καὶ τῶν ὑδρευτικῶν ἀναγκῶν τῶν αἰγοπροβάτων τῆς περιοχῆς.

β) Τῆς συνολικῆς παροχῆς νεροῦ τῆς Κάτω πηγῆς Μπαμπιώτη.

3. Τὴ σύσταση δουλείας διελεύσεως ἀρδευτικοῦ νεροῦ στὸν ὑδραύλακα ποὺ ὑπάρχει ἀπὸ "Ανω πηγή-Κάτω πηγή, ἕως τὸ χείμαρρο Δενδράκι ὑπὲρ τῆς ἀνωτέρω Κοινοτικῆς ἐκτάσεως, ἐπὶ μήκους 85 μέτρων.

4. 'Ορίζουμε τὴν ὑποχρέωση τῆς ἐνδιαφερομένης Κοινότητας νὰ προβεῖ στὴν κατασκευὴ τῶν ἀναγκαιούντων κατασκευασμάτων γιὰ τὴν ἄσκηση τῆς δουλείας ἤτοι :

α) Τὴν ἐπένδυση τοῦ αὔλακα μὲ σκυροκονίαμα ὥστε νὰ ἔχει ὠφέλιμη διατομὴ 0,30 × 0,20 μ. καὶ πάχος τοιχωμάτων 0,10 μ.

β) Τὴν κατασκευὴ ποτίστρας διαστάσεων μήκους 10 μ. πλάτους 0,50 μ. ὕψους 0,40 μ. καὶ πάχους τοιχωμάτων 0,15 μ.

γ) Τὴν κατασκευὴ ὑδρομαστευτικῶν φρεατίων ἀπὸ ὁπλισμένο σκυρόδεμα καὶ νὰ γίνει καλλιέργεια τῶν πηγῶν.

5. 'Η τυχὸν ὀφειλόμενη ἀποζημίωση θὰ βαρύνει ἀποκλειστικὰ τὴν Κοινότητα Πλατανόβρυσης καὶ θὰ καθορισθεῖ σύμφωνα μὲ τὶς διατάξεις τοῦ ἄρθρου 11 παρ. 4 τοῦ Ν.Δ. 608/48.

6. 'Η κοινότητα ἔχει ὑποχρέωση νὰ συμμορφωθεῖ μὲ τὴν ἰσχύουσα νομοθεσία ποὺ ἀφορᾶ στὴν προστασία τῶν ἀρδευτικῶν ὑδάτων καὶ ἔργων ἀπὸ ρυπάνσεις καὶ ζημιές.

7. Οἱ παραπάνω κατασκευὲς πρέπει νὰ πραγματοποιηθοῦν μέσα σὲ (1) ἕνα ἔτος, σὲ ἀντίθετη περίπτωση παύει νὰ ἰσχύει αὐτὴ ἡ ἀπόφαση.

'Η ἀπόφαση αὐτὴ νὰ δημοσιευθεῖ στὴν 'Εφημερίδα τῆς Κυβερνήσεως.

Πάτραι, 17 'Ιουνίου 1980

'Ο Νομάρχης
ΝΙΚ. ΧΑΝΟΣ

'Αριθ. 5456 (7)

Περὶ διορθώσεως τῆς ἀποφάσεως τοῦ Νομάρχη Πέλλης ἀριθ. 3349/6.5.80, μὲ τὴν ὁποία κηρύχθηκε ἀναγκαστικὴ ἀπαλλοτρίωση ἐκτάσεως γιὰ ἀρχαιολογικοὺς σκοποὺς στὸ Λόγγο 'Εδέσσης.

Ο ΝΟΜΑΡΧΗΣ ΠΕΛΛΗΣ

"Εχοντας ὑπόψη:

1. Τὶς διατάξεις τοῦ Ν.Δ. 797/71 «περὶ ἀναγκαστικῶν ἀπαλλοτριώσεων», σὲ συνδυασμὸ μὲ τὶς διατάξεις τοῦ Β.Δ. 139/71 «περὶ τῆς ἁρμοδιότητος τῶν Νομαρχῶν πρὸς κήρυξιν ἀναγκαστικῶν τινων ἀπαλλοτριώσεων».

2. Τὴν ἀπόφασή μας 3349/6.5.1980 «περὶ ἀναγκαστικῆς ἀπαλλοτριώσεως ἀγροτεμαχίου ἐκτάσεως 1.363 τ.μ. στὸ Λόγγο 'Εδέσσης γιὰ συντήρηση ἢ ἀνεύρευση ἀρχαιοτήτων», ἀποφασίζουμε:

Διορθώνουμε τὴν ἀπόφασή μας 3349/6.5.1980 «περὶ ἀναγκαστικῆς ἀπαλλοτριώσεως ἀγροτεμαχίου ἐκτάσεως 1.363 τ.μ. στὸ Λόγγο 'Εδέσσης, γιὰ συντήρηση ἢ ἀνεύρεση ἀρχαιοτήτων» ὡς πρὸς τὶς διατάξεις ποὺ ἀναγράφονται στὸ σκεπτικὸ αὐτῆς μὲ α/α 5 καὶ διαγράφουμε αὐτὲς ἐπειδὴ δὲν εἶναι σχετικὲς μὲ τὸ σκοπὸ τῆς ἀπαλλοτριώσεως.

'Η ἀπόφαση αὐτὴ νὰ δημοσιευθεῖ στὴν 'Εφημερίδα τῆς Κυβερνήσεως.

"Εδεσσα, 20 'Ιουνίου 1980

'Ο Νομάρχης
ΝΙΚΟΛΑΟΣ ΜΠΑΛΚΙΖΑΣ

ΑΝΑΚΟΙΝΩΣΕΙΣ

'Αριθ. 22543 (8)

Περὶ εἰδοποιήσεως παρακαταθέσεως ἀπὸ τὴ ΔΕΗ ἀποζημιώσεως γιὰ ἀναγκαστικὴ ἀπαλλοτρίωση ἀκινήτων στὸ Νομὸ 'Αττικῆς. Γ.Μ. 150 KV ΚΥΤ Κουμουνδούρου - Αἰγάλεω ΙΙ.

ΔΗΜΟΣΙΑ ΕΠΙΧΕΙΡΗΣΙΣ ΗΛΕΚΤΡΙΣΜΟΥ

Σύμφωνα μὲ τὶς διατάξεις τῶν ἄρθρων 7 καὶ 8 τοῦ Ν.Δ. 797/71 «περὶ ἀναγκαστικῶν ἀπαλλοτριώσεων» πληροφοροῦμε ὅλους ὅσους :

α) "Εχουν δικαιώματα κυριότητας ἢ ἄλλα ἐμπράγματα δικαιώματα, ἢ

β) "Εχουν ἐγγράψει ὑποθήκη ἢ ἔχουν ἐπιβάλει κατάσχεση ἢ μὲ ὁποιοδήποτε τρόπο διεκδικοῦν τὰ ἀκίνητα ποὺ βρίσκονται στοὺς Δήμους 'Ασπροπύργου & Χαϊδαρίου τοῦ Νομοῦ 'Αττικῆς καὶ ἔχουν ἀπαλλοτριωθεῖ μὲ τὴν Β.2368/4482/11.11.78 (ΦΕΚ Δ' 630/30.11.78) ἀπόφαση τῶν 'Υπουργῶν Οἰκονομικῶν καὶ Βιομηχανίας καὶ 'Ενεργείας γιὰ τὴν ἐγκατάσταση τῆς Γ.Μ. 150 KV ΚΥΤ Κουμουνδούρου - Αἰγάλεω ΙΙ, τὰ ἑξῆς :

'Η ἀποζημίωση ποὺ καθόρισε ἡ 1619/1979 ἀπόφαση τοῦ Μονομελοῦς Πρωτοδικείου 'Αθηνῶν γιὰ τὰ ἀνωτέρω ἀκίνητα καὶ γιὰ τὰ συστατικὰ καὶ παραρτήματα αὐτῶν, ἔχει κατατεθεῖ στὸ Ταμεῖο Παρακαταθηκῶν καὶ Δανείων μὲ τὸ 591056/16.6.1980 γραμμάτιο συστάσεως παρακαταθήκης, ποσοῦ δραχμῶν τεσσάτων χιλιάδων πεντακοσίων δώδεκα (4.512).

Τὰ ἀνωτέρω ἀκίνητα εἰκονίζονται στὸ 52276/78 (φύλλο 1 ἀπὸ 3) κτηματολογικὸ διάγραμμα - πίνακα.

'Η ἀνωτέρω ἀποζημίωση εἶναι ἀποδοτέα στοὺς δικαιούχους ποὺ θὰ ἀναγνωρισθοῦν σύμφωνα μὲ τὸ νόμο.

'Αθῆναι, 23 'Ιουνίου 1980

'Ο Νομικὸς Σύμβουλος
Γ. Δ. ΜΗΛΑΣ

ΠΟΛΕΟΔΟΜΙΑ

ΑΠΟΦΑΣΕΙΣ

'Αριθ. 2144/1367 (9)

Περὶ μὴ τροποποιήσεως τοῦ σχεδίου πόλεως Βασιλικοῦ στὰ Ο.Τ. 143 καὶ 144.

Ο ΝΟΜΑΡΧΗΣ ΕΥΒΟΙΑΣ

"Εχοντες ὑπ' ὄψει :

1. Τὰς διατάξεις τοῦ Α.Ν. 314/68 «περὶ παροχῆς στὸν Ὑπουργὸ Βορείου Ἑλλάδος καὶ τοὺς Νομάρχας ἁρμοδιοτήτων ἐπὶ θεμάτων ἐγκρίσεως, ἐπεκτάσεως ἢ τροποποιήσεως σχεδίων πόλεων κλπ». ὡς ἐτροποποιήθησαν διὰ τοῦ ὑπ' ἀριθμ. 1018 Ν. Δ/τος.
2. Τὰς διατάξεις τοῦ ἀπὸ 17.7.1923 Ν. Δ/τος «περὶ σχεδίων πόλεων κλπ.».
3. Τὰς διατάξεις τοῦ 690/48 Ν. Δ/τος «περὶ τροποποιήσεως τῶν περὶ σχεδίων πόλεων διατάξεων».
4. Τὰς διατάξεις τοῦ ὑπ' ἀριθ. 305/47 Ν. Δ/τος «περὶ τροποποιήσεως τῶν περὶ σχεδίων πόλεων διατάξεων» (ΦΕΚ. 77 τ.Δ').

Λαβόντες ὑπ' ὄψιν :

1. Τὴν ὑπ' ἀριθμ. Η.3366/31.3.1975 ἀπόφασιν Νομάρχου Εὐβοίας περὶ ἐγκρίσεως σχεδίου πόλεως Βασιλικοῦ (ΦΕΚ 115 τ. Δ/24.5.75).
2. Τὰς ὑπ' ἀριθ. 58 Β/78 καὶ 61/78 ἀποφάσεις τοῦ Κοινοτικοῦ Συμβουλίου Βασιλικοῦ μετὰ τῆς λοιπῆς ἀλληλογραφίας.
3. Τὴν ὑπ' ἀριθ. 83/79 ἀπόφασιν τοῦ ΚΣ Βασιλικοῦ ἐπὶ τῆς ἀπὸ 21.9.1979 ἐγγράφου διαμαρτυρίας τοῦ Σπ. Ρωμανοῦ.
4. Τὴν εἰσήγησιν τοῦ Προϊσταμένου τοῦ τμ. ΠΕ πρὸς τὸ Περ/κὸν Συμβούλιον Δημοσίων "Εργων γιὰ τὴν μὴ τροποποίησιν τοῦ σχεδίου Βασιλικοῦ.
5. Τὸ ὑπ' ἀριθ. Ν.28/7.5.1980 ἔγγραφον τοῦ Περ/κοῦ Συμβουλίου Δημοσίων "Εργων μὲ τὸ ὁποῖον ἀπεστάλη ἡ ὑπ' ἀριθμ. (πρακτικὸν 4 θέμα 5ον) γνωμοδότησις τοῦ Περιφερειακοῦ Συμβουλίου τῆς 29.4.1980 συνεδριάσεως, ἀποφασίζομεν :

Δὲν ἐγκρίνομεν τὴν προτεινομένην τροποποίησιν στὰ ΟΤ 143 καὶ 144 τοῦ σχεδίου πόλεως Βασιλικοῦ διὰ τοὺς ἀναφερομένους εἰς τὴν γνωμοδότησιν τοῦ Π.Σ.Δ. "Εργων λόγους.

Ἡ παροῦσα δημοσιευθήτω διὰ τῆς Ἐφημερίδος τῆς Κυβερνήσεως.

Ἐν Χαλκίδι τῇ 9 Ἰουνίου 1980

Ὁ Νομάρχης
Κ. ΠΑΠΑΒΛΑΣΟΠΟΥΛΟΣ

'Αριθ. ΚΟ/351 (10)

Περὶ τροποποιήσεως τοῦ ἐγκεκριμένου σχεδίου πόλεως στὸ "Αργος Ὀρεστικό, ἡ ὁποία ἀφορᾷ τὴ μετατόπιση τοῦ ἄξονος τῆς περιφερειακῆς ὁδοῦ 25ης Μαρτίου.

Ο ΝΟΜΑΡΧΗΣ ΚΑΣΤΟΡΙΑΣ

"Εχοντας ὑπόψη:

1. Τὶς 113/22.10.1979 καὶ 120/21.11.1979 ἀποφάσεις τοῦ ἐγκεκριμένου σχεδίου πόλεως "Αργους Ὀρεστικοῦ μὲ τὴ καιολογητικὰ καὶ μὲ τὶς ὁποῖες προτείνουν τὴν τροποποίηση τοῦ ἐγκεκριμένου σχεδίου πόλεως "Αργους Ὀρεστικοῦ μὲ τὴ μετατόπιση τοῦ ἄξονος τῆς περιφερειακῆς ὁδοῦ 25ης Μαρτίου.
2. Τὴν 1η Συνεδρ. 8η πράξ./7.2.1980 σύμφωνη γνωμοδότηση τοῦ Νομαρχιακοῦ Συμβουλίου Δημ. "Εργων τῆς Νομαρχίας μας.
3. Τὸν Ν. 3200/55 «περὶ διοικητικῆς ἀποκεντρώσεως» καὶ τὸ Ν.Δ. 532/70 «περὶ συμπληρώσεως τῶν διατάξεων περὶ διοικητικῆς ἀποκεντρώσεως».
4. Τὸ Β.Δ. 712/70, ὅπως τροποποιήθηκε μὲ τὰ Β.Δ. 617/71 καὶ 198/72.
5. Τὸ ἀπὸ 17.7.1923 Ν.Δ. «περὶ σχεδίων πόλεων, κωμῶν κλπ.», ὅπως τροποποιήθηκε μεταγενέστερα καὶ εἰδικότερα τὰ ἄρθρα 1, 2, 3, 9, 29 καὶ 70.
6. Τὸ Ν.Δ. 1018/71 «περὶ τροποποιήσεως καὶ συμπληρώσεως τοῦ Α.Ν. 314/68 «περὶ παροχῆς εἰς τὸν Ὑπουργὸν Βορ. Ἑλλάδος καὶ τοὺς Νομάρχας ἁρμοδιοτήτων σὲ θέματα ἐγκρίσεως, ἐπεκτάσεως ἢ τροποποιήσεως σχεδίων πόλεων καὶ κωμῶν».
7. Τὸ ἀπὸ 14.8.1950 Β. Δ/γμα, μὲ τὸ ὁποῖο ἐγκρίθηκε τὸ σχέδιο οἰκισμοῦ "Αργους Ὀρεστικοῦ κλπ.
8. Τὸ ἀπὸ 4.9.1963 Β.Δ. καὶ τὸ ἀπὸ 14.10.1976 Β.Δ. «περὶ τροποποιήσεως καὶ περιορισμῶν τῶν ὅρων δομήσεως πόλεως "Αργους Ὀρεστικοῦ.

Ἐπειδὴ διὰ τῆς προτεινομένης τροποποιήσεως ἐξυπηρετεῖται καλύτερα ἡ ὑφισταμένη κατάσταση, ἀποφασίζουμε:


Ἐγκρίνουμε τὴν τροποποίηση τοῦ ἐγκεκριμένου σχεδίου πόλεως "Αργους Ὀρεστικοῦ, μὲ τὴ μετατόπιση τοῦ ἄξονα τῆς περιφερειακῆς ὁδοῦ 25ης Μαρτίου, ὅπως προτάθηκε ἀπὸ τὸ Δῆμο "Αργους Ὀρεστικοῦ καὶ φαίνεται στὸ τοπογραφικὸ διάγραμμα μὲ κλίμακα 1:500, ποὺ εἶναι θεωρημένο ἀπὸ τὸν Προϊστάμενο Τμήματος Πολεοδομίας καὶ Πολεοδομικῶν Ἐφαρμογῶν Νομαρχίας Καστοριᾶς.


Ἡ ἀπόφαση αὐτή, μαζὶ μὲ τὸ τοπογραφικὸ διάγραμμα ποὺ τὴ συνοδεύει, νὰ δημοσιευθεῖ στὴν Ἐφημερίδα τῆς Κυβερνήσεως.

Καστοριά, 6 Ἰουνίου 1980

Ὁ Νομάρχης
ΚΛΕΟΜΕΝΗΣ Π. ΟΙΚΟΝΟΜΟΠΟΥΛΟΣ

ΑΡΓΟΣ ΟΡΕΣΤΙΚΟ ΚΑΣΤΟΡΙΑΣ
τροποποίηση σχεδίου πόλεως

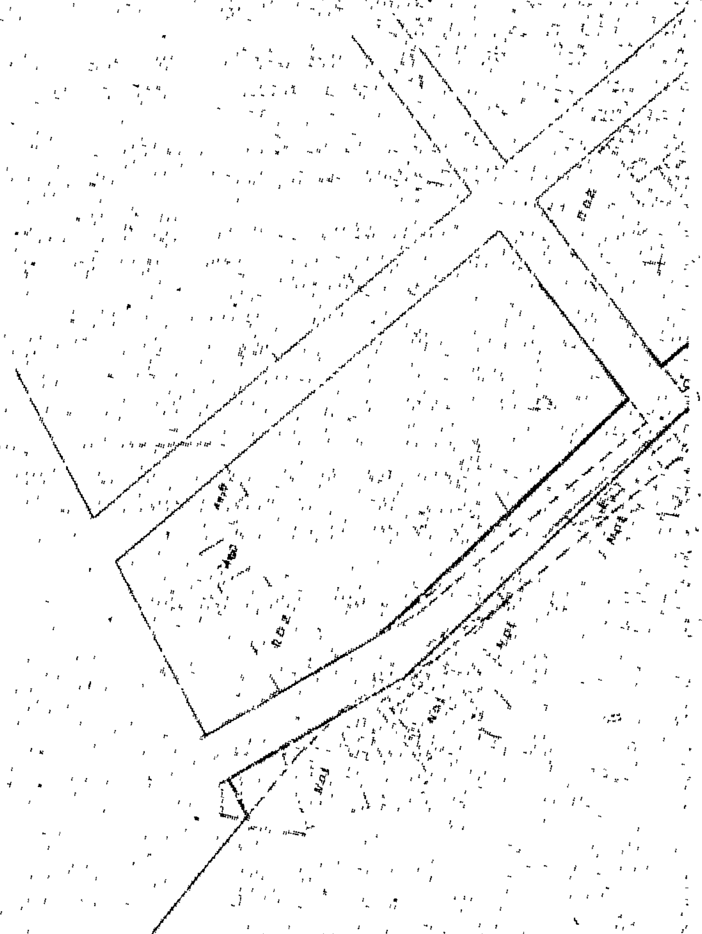

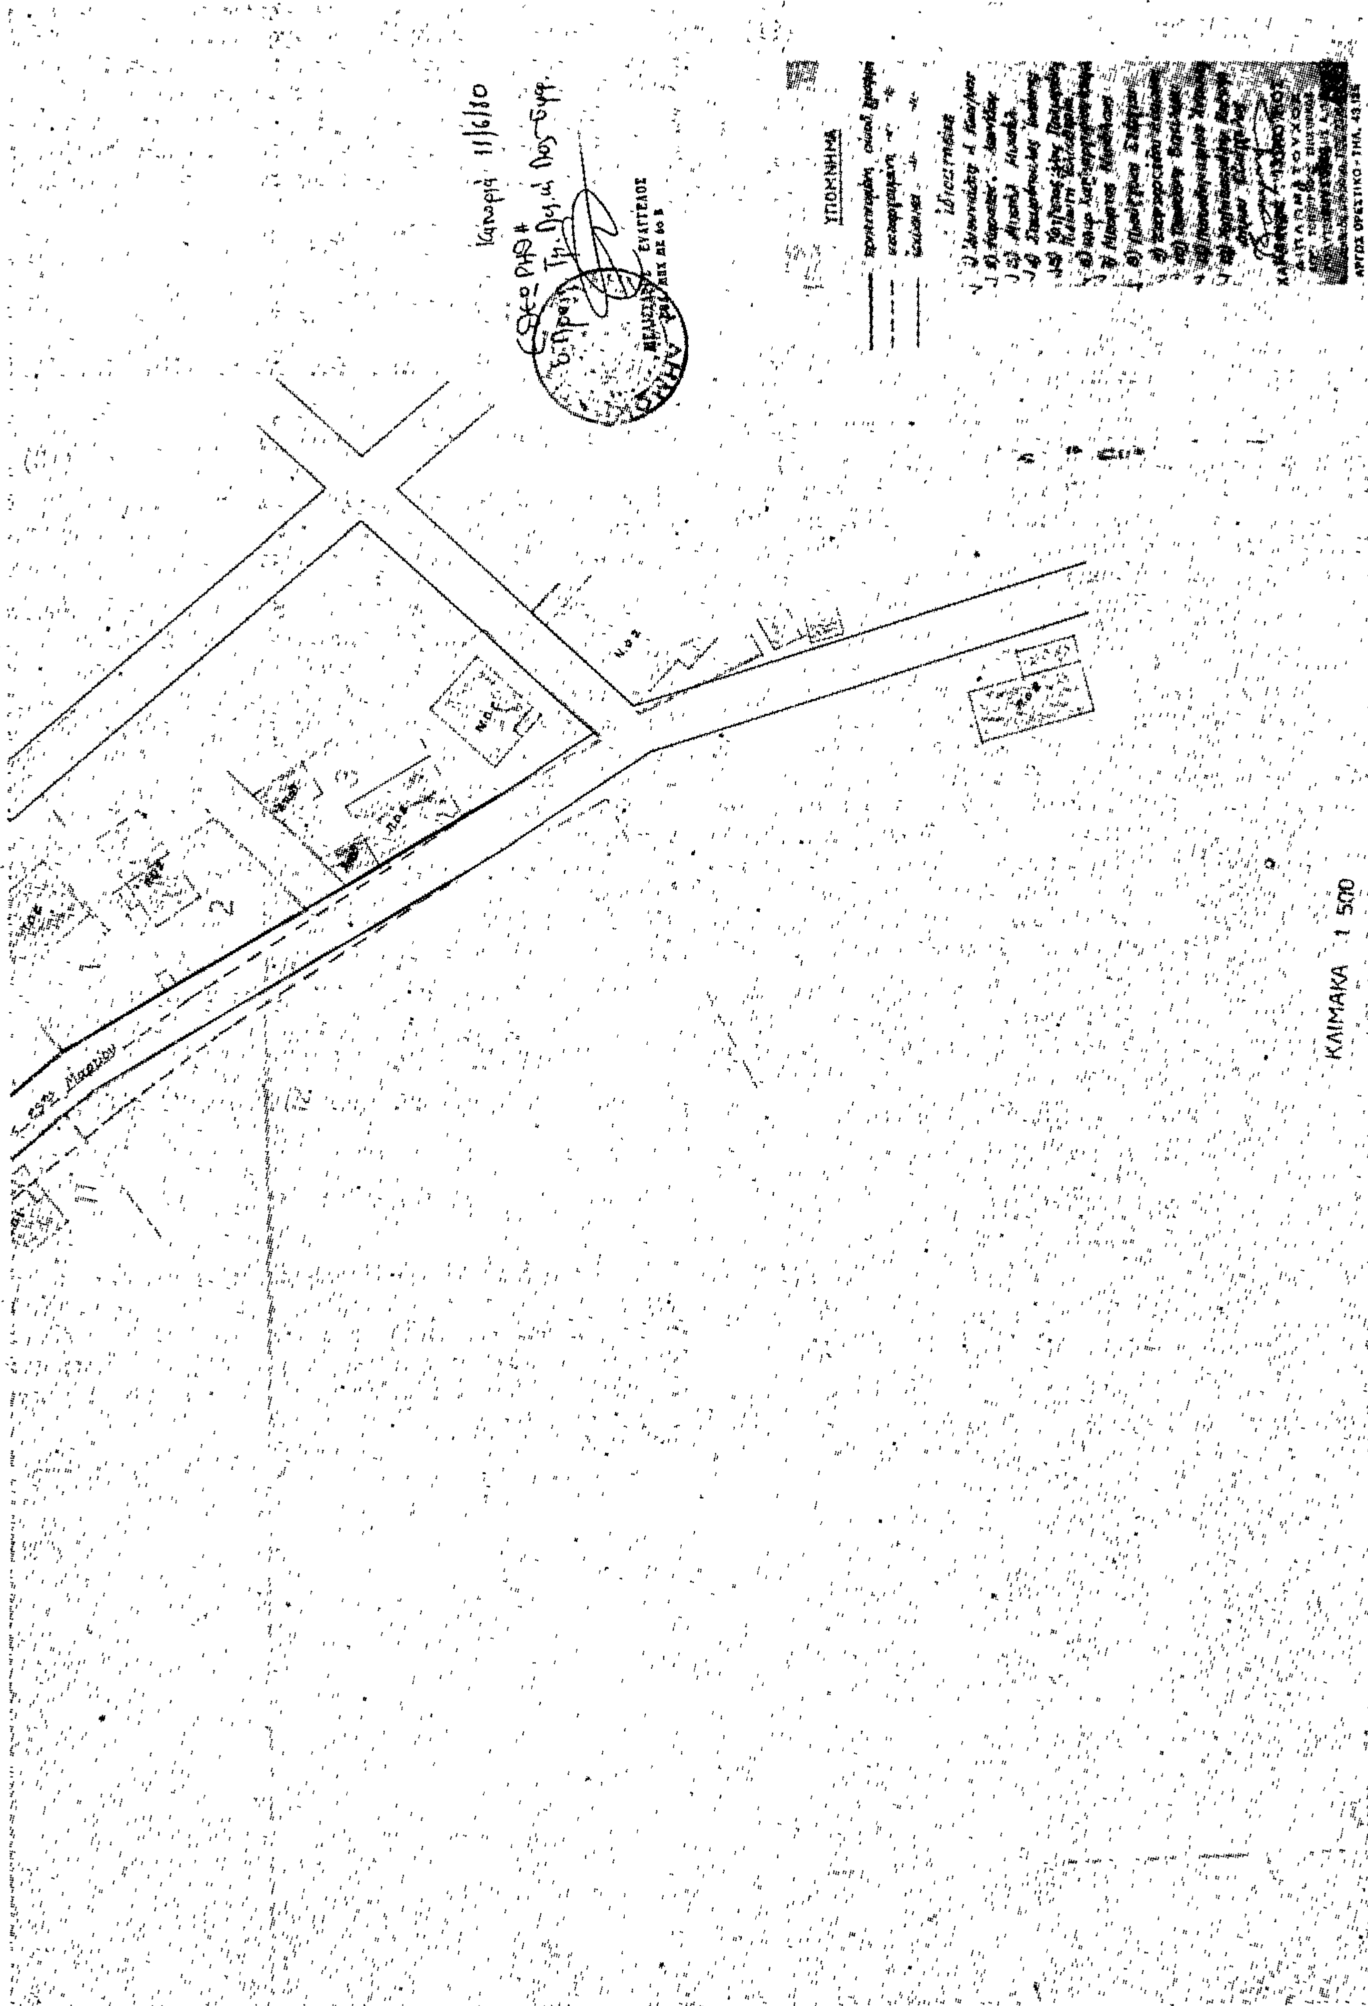
ΥΠΟΜΝΗΜΑ
ΚΛΙΜΑΚΑ 1:500

ΑΝΑΚΟΙΝΩΣΕΙΣ

'Αριθ. Δ1/11342 (11)

Περὶ ἀνακοινώσεως παρακαταθέσεως ἀποζημιώσεως ἀκινήτων πού ἔχουν ρυμοτομηθεῖ μὲ τὸ ἐγκεκριμένο ρυμοτομικὸ σχέδιο τοῦ Δήμου Χαϊδαρίου γιὰ τὴ διεύρυνση τῆς 'Ιερᾶς 'Οδοῦ ἀπὸ τὴν ὁδὸ Αἰσχύλου μέχρι τὴν ὁδὸ Πελ/νήσου Π.Α. 167/72.

Ο ΥΠΟΥΡΓΟΣ ΔΗΜΟΣΙΩΝ ΕΡΓΩΝ

"Εχοντας ὑπόψη :

1. Τὶς διατάξεις τοῦ Ν.Δ. τῆς 17.7.1923 «περὶ σχεδίων πόλεων, κωμῶν καὶ συνοικισμῶν τοῦ Κράτους καὶ οἰκοδομῆς αὐτῶν» (ΦΕΚ 228/16.8.1923 τ. Α').

2. Τὶς διατάξεις τοῦ Ν. Δ/τος 797/1971 «περὶ ἀναγκαστικῶν ἀπαλλοτριώσεων» (ΦΕΚ 1/1.1.1971 τ. Α').

3. Τὸν πίνακα παρακαταθέσεως τῆς ἀποζημιώσεως, πού ἔχει ἐπιδικασθεῖ μὲ τὶς ἀποφάσεις 11577/29.8.78 καὶ 1254/15.2.79 τοῦ Πολυμελοῦς Πρωτοδικείου καὶ 'Εφετείου 'Αθηνῶν, γιὰ ἀκίνητα πού ρυμοτομήθηκαν μὲ τὸ ἐγκεκριμένο ρυμοτομικὸ σχέδιο τοῦ Δήμου Χαϊδαρίου γιὰ τὴ διεύρυνση τῆς 'Ιερᾶς 'Οδοῦ ἀπὸ τὴν ὁδὸ Αἰσχύλου μέχρι τὴν ὁδὸ Πελ/νήσου, σύμφωνα μὲ τὶς ἐνδείξεις τῆς πράξεως ἀναλογισμοῦ 167/72, ἀνακοινώνουμε στὰ πρόσωπα πού ἔχουν ἢ ἀξιώνουν ἐμπράγματα δικαιώματα στὰ παραπάνω ἀκίνητα, ὅτι ἡ ἀποζημίωση τῶν οἰκοπεδικῶν ἐκτάσεων πού ἔχουν ρυμοτομηθεῖ καὶ τῶν ἐπικειμένων τους ὅπως σημειώνονται στὰ στοιχεῖα προδικασίας τοῦ ἄρθρου 5 τοῦ Ν. 653/1977, ἔχει κατατεθεῖ στὸ Ταμεῖο Παρακαταθηκῶν καὶ Δανείων 'Αθηνῶν, ὕστερα ἀπὸ τὸ συμψηφισμὸ δικαιωμάτων καὶ ὑποχρεώσεων πού προβλέπει τὸ ἄρθρο 6 τοῦ Ν. 5269/1931 καὶ μὲ τὴν ἔκδοση τοῦ γραμματίου παρακαταθήκης 590480/12.6.80 συνολικοῦ ποσοῦ 348.900 δραχμῶν.

'Η παρακατάθεση τῆς παραπάνω ἀποζημιώσεως ἔγινε ὑπὲρ Μαρίας συζ. Λεωνίδα Δρακοπούλου καὶ θὰ καταβληθεῖ μόνο στὰ πρόσωπα πού θὰ ἀναγνωρισθοῦν ὡς δικαιοῦχοι μὲ ἀπόφαση τοῦ Μονομελοῦς Πρωτοδικείου 'Αθηνῶν.

'Αθήνα, 20 'Ιουνίου 1980

Μὲ ἐντολὴ 'Υπουργοῦ
'Ο Διευθυντὴς
ΙΩΣΗΦ ΑΡ. ΑΙΓΙΔΗΣ

(12)

Περὶ παρακαταθέσεως ἀποζημιώσεως προσκυρωθείσης ἐκτάσεως ὑπὲρ τοῦ Δήμου Κῶ στὸν Ν. Δωδεκανήσου.

Δυνάμει τοῦ ὑπ' ἀριθμ. 2483/27.11.1979 γραμματίου συστάσεως παρακαταθήκης τοῦ Ταμείου Παρακαταθηκῶν καὶ Δανείων τοῦ Γραφείου Κῶ, παρακατετέθη ὑπὸ τῆς Πολυξένης 'Ανδρουλλή, ὑπὲρ τοῦ Δήμου Κῶ, τὸ ποσὸν τῶν δρχ. 14.000 δι' ἀποζημίωσιν λόγῳ προσκυρώσεως εἰς τὴν ἰδιοκτησίαν τῆς ἀνωτέρω, ἐδαφικῆς λωρίδος μ.τ. 12, δυνάμει τῆς ὑπ' ἀριθ. 35/1978 πράξεως τακτοποιήσεως τοῦ Γραφείου Μηχανικοῦ Κῶ, κυρωθείσης διὰ τῆς ὑπ' ἀριθ. 6650/1978 ἀποφάσεως τοῦ Νομάρχου Δωδ/σου καὶ δυνάμει τῆς ὑπ' ἀριθμ. 443/1979 ἀποφάσεως τοῦ Μον. Πρωτοδικείου Κῶ.

'Εν Κῷ τῇ 14 'Ιουνίου 1980

'Ο Πληρεξούσιος Δικηγόρος
ΝΙΚΟΛΑΟΣ Α. ΣΤΑΜΑΤΑΚΗΣ

('Αριθ. τριπλ. Ταμ. Δικ. Εἰσ. 'Αθην. 50108/18.6.1980)

(13)

Περὶ εἰδοποιήσεως γενομένης παρακαταθέσεως ἀποζημιώσεως λόγῳ προσκυρώσεως καὶ ρυμοτομίας τμήματος οἰκοπέδου ἐν Μεταμορφώσει 'Αττικῆς.

Διὰ τοῦ ὑπ' ἀριθμὸν 591472/18.6.1980 Γραμματίου τοῦ Ταμείου Παρακαταθηκῶν καὶ Δανείων, κατατεθέντος εἰς τὴν Συμβολαιογράφον 'Αθηνῶν Φωτεινὴν Κουμιανάκη-Κωνσταντακοπούλου ('Ακαδημίας ἀριθ. 63), δυνάμει τῆς ὑπ' ἀριθμὸν 2403/1980 πράξεώς της, ὁ Γεώργιος Μιχαὴλ Κυπριώτης παρακατέθεσεν εἰς τὸ Ταμεῖον τοῦτο δραχμὰς ἑβδομήκοντα τρεῖς χιλιάδας ὀγδοήκοντα πέντε (73.085) ὡς ἀποζημίωσιν λόγῳ προσκυρώσεως καὶ ρυμοτομίας ἀκινήτου, κειμένου εἰς τὴν περιφέρειαν τοῦ Δήμου Μεταμορφώσεως 'Αττικῆς (πρᾶξις ἀναλογισμοῦ 165/1977 Π.Γ. 'Ανατ. 'Αττικῆς) τμήματα ὑπὸ στοιχεῖα 21-22-23-24-21 καὶ 14-15-16-24-21-22-31-14 ἀποδοτέας εἰς τοὺς διὰ δικαστικῆς ἀποφάσεως ἀναγνωρισθησομένους δικαιούχους.

'Εν 'Αθήναις τῇ 20 'Ιουνίου 1980

'Ο Πληρεξούσιος τοῦ καταθέσαντος
ΑΛΕΞ. ΧΡ. ΜΠΑΚΡΑΤΣΗΣ

('Αριθ. τριπ. Ταμ. Δικ. Εἰσ. 'Αθ. 51939/21.6.80)

ΔΙΟΡΘΩΣΕΙΣ ΣΦΑΛΜΑΤΩΝ

(14)

Τὸ ἀπὸ 6 Μαΐου 1980 Προεδρικὸ Διάταγμα, τὸ ὁποῖο ἀναφέρεται στὴ δημιουργία ζώνης Παραλίας στὴ θέση ΓΑΓΚΟΥ πόλεως Σάμου καὶ πού δημοσιεύθηκε στὸ 291/τ. Δ'/9.5.80 Φ.Ε.Κ. διορθώνεται στὸ ὀρθὸ ἡ περίληψή του, ἤτοι: «περὶ δημιουργίας ζώνης Παραλίας εἰς θέσιν «ΓΑΓΚΟΥ» περιοχῆς πόλεως Σάμου».

('Απὸ τὸ 'Εθνικὸ Τυπογραφεῖο)

ΑΠΟ ΤΟ ΕΘΝΙΚΟ ΤΥΠΟΓΡΑΦΕΙΟ